









**Территория ремонтного завода,  
Расположение зданий и сооружений по ул.Строителей, 19**

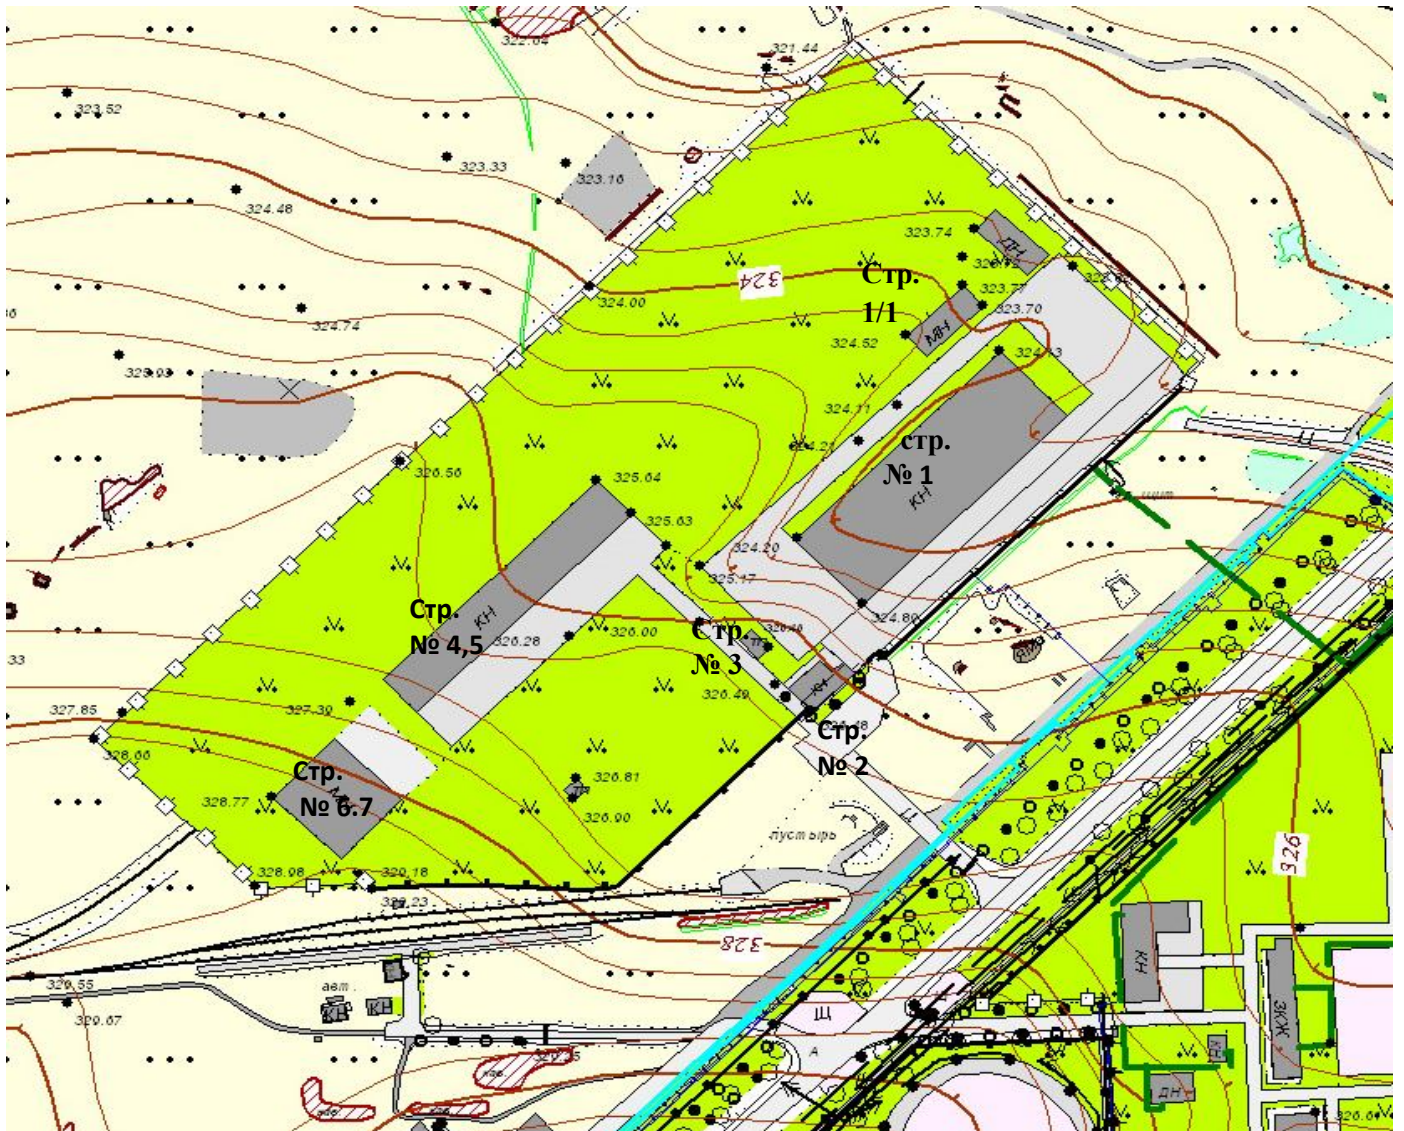

-  - газопровод наружный
-  - водопровод подземный
-  - теплотрасса наружная
-  - канализация подземная

-  электрокабели подземные выс.напр.
-  электрокабели подземные низ.напр.
-  линии связи подземные кабельные

