



Фрагмент карты градостроительного зонирования Правил землепользования и застройки города Челябинска, утвержденных решением Челябинской городской Думы от 29.08.2023 №41/23

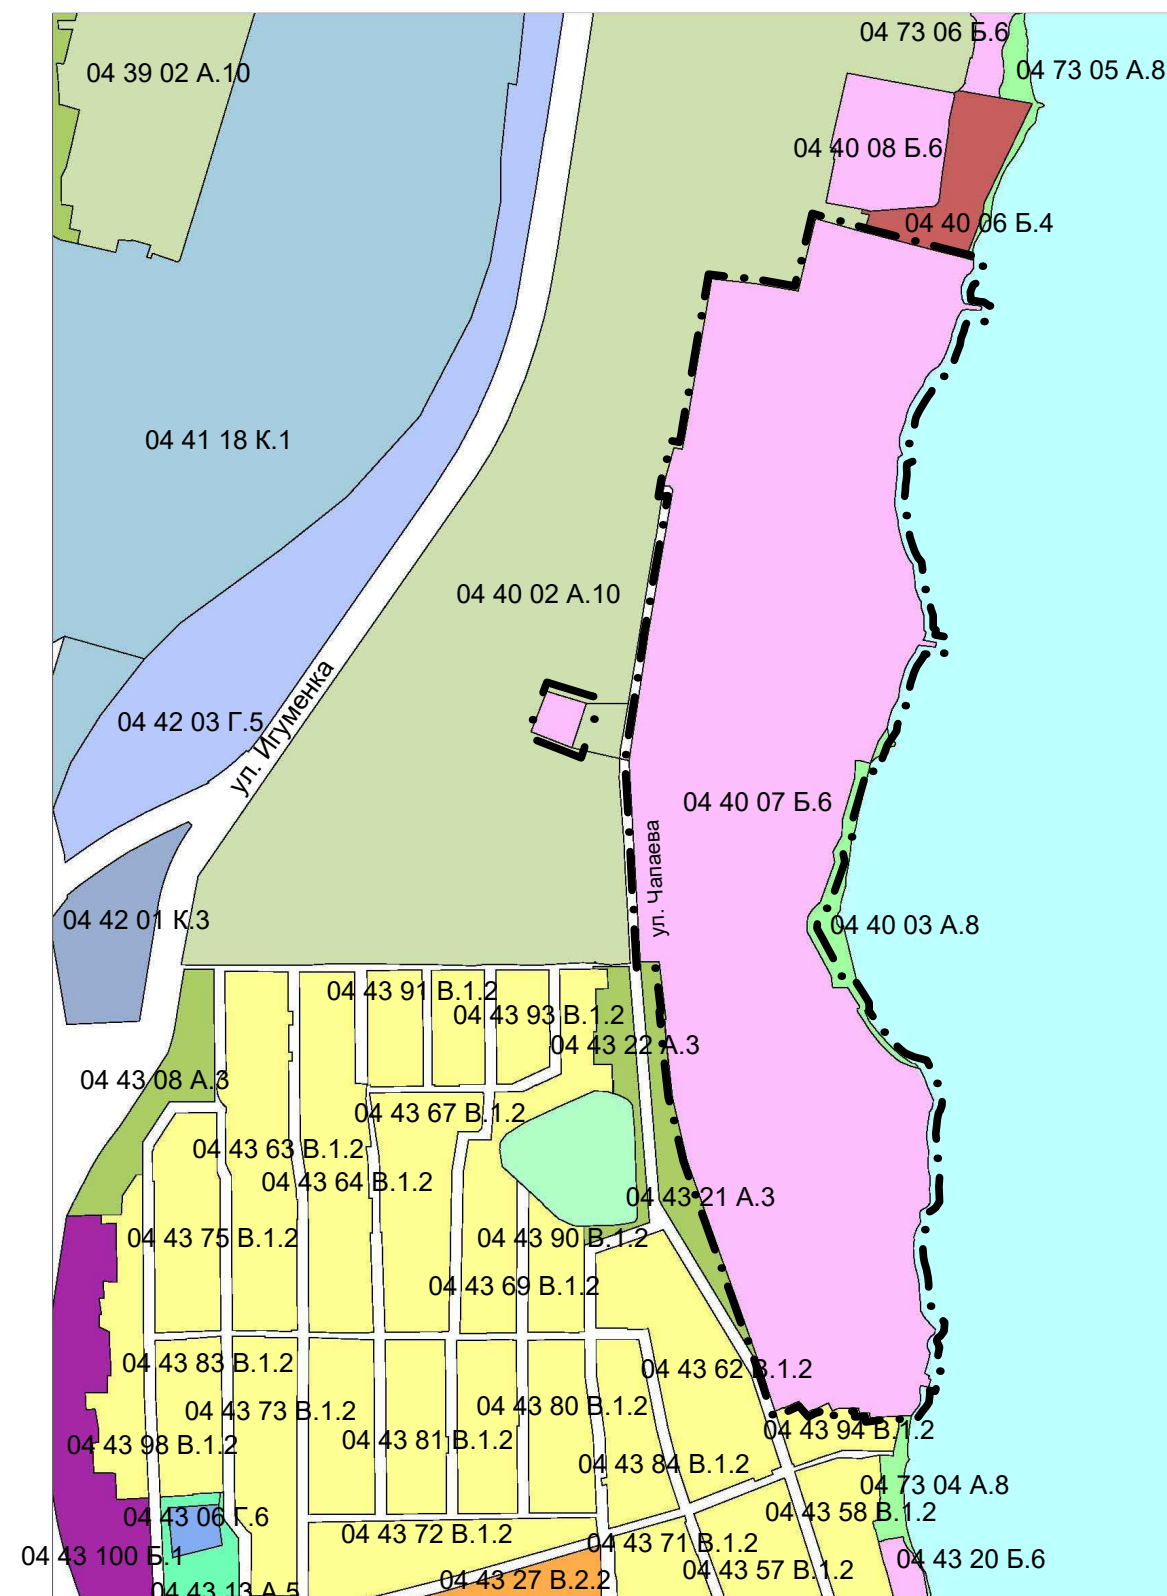

Предложение по внесению изменений в карту градостроительного зонирования Правил землепользования и застройки города Челябинска, утвержденных решением Челябинской городской Думы от 29.08.2023 №41/23

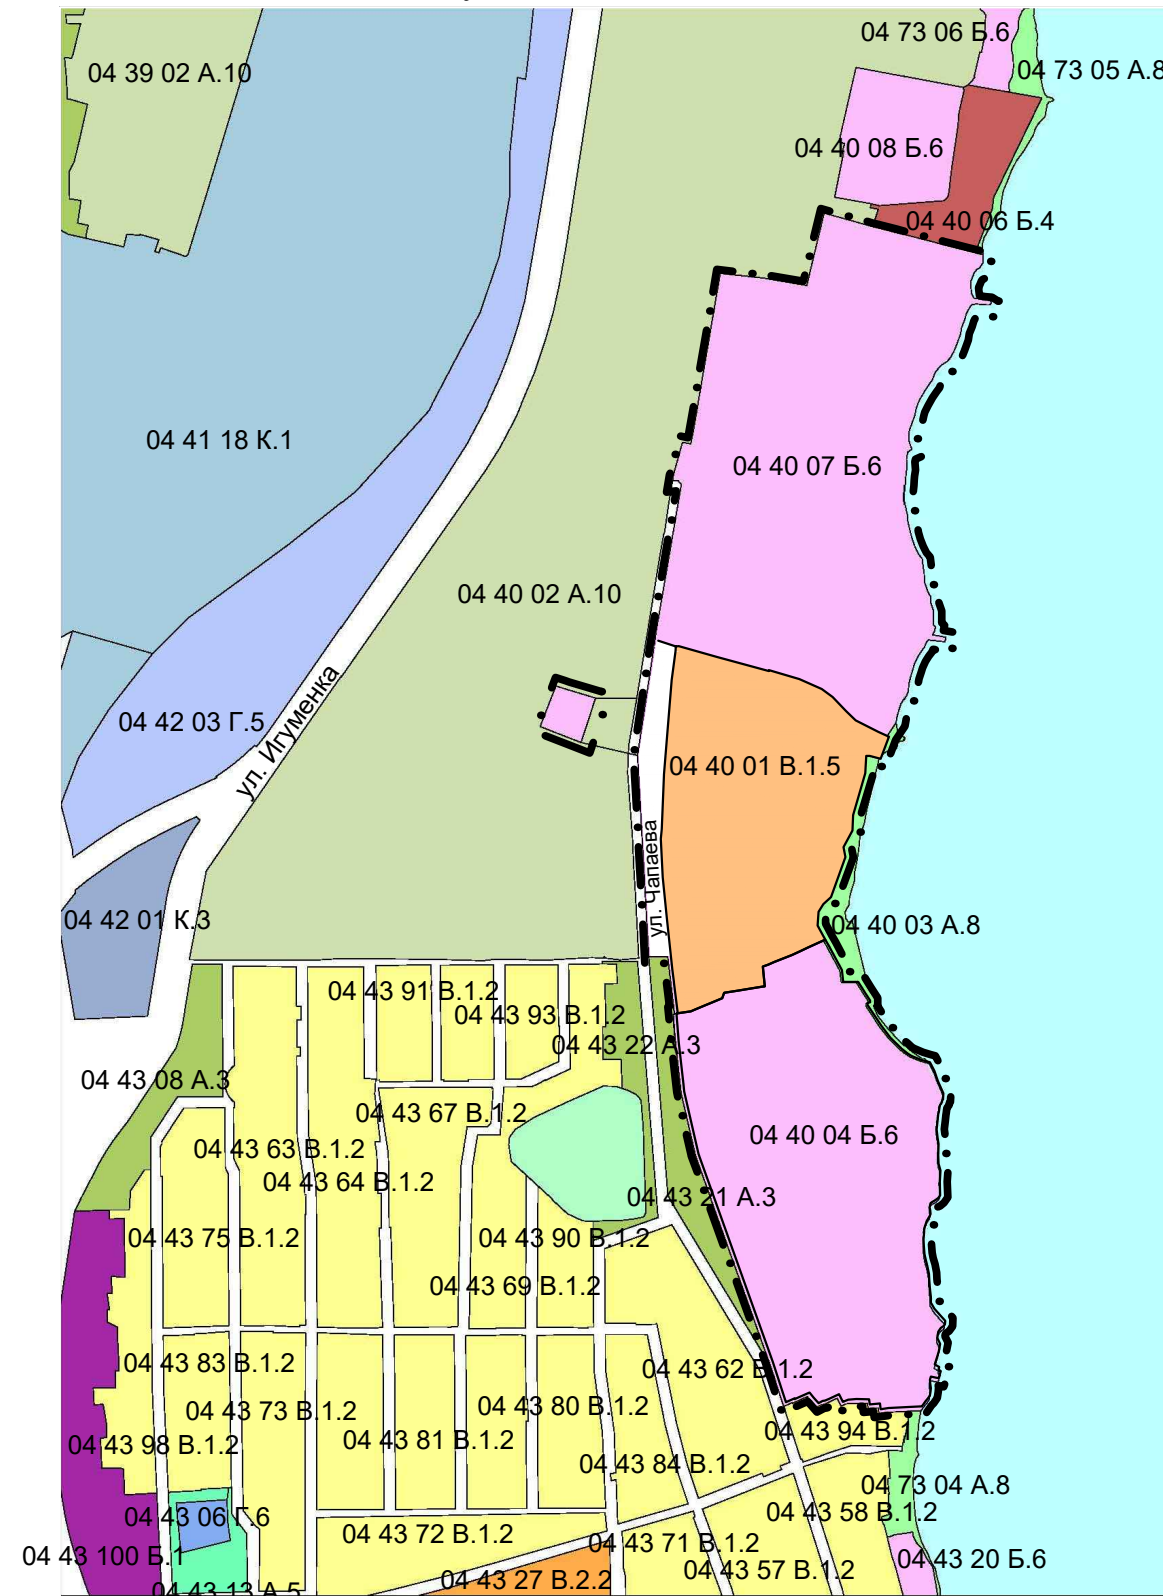

Условные обозначения:

— · — - граница внесения изменений

Б.6 - зона лечебно-профилактических учреждений

В.1.5 - зона малоэтажной жилой застройки в зонах развития

территории занятые линейными объектами